Schweriner Vorstadt
Straßenbaumaßnahme "östl. Flotowstraße"
Gestaltungsplan 2

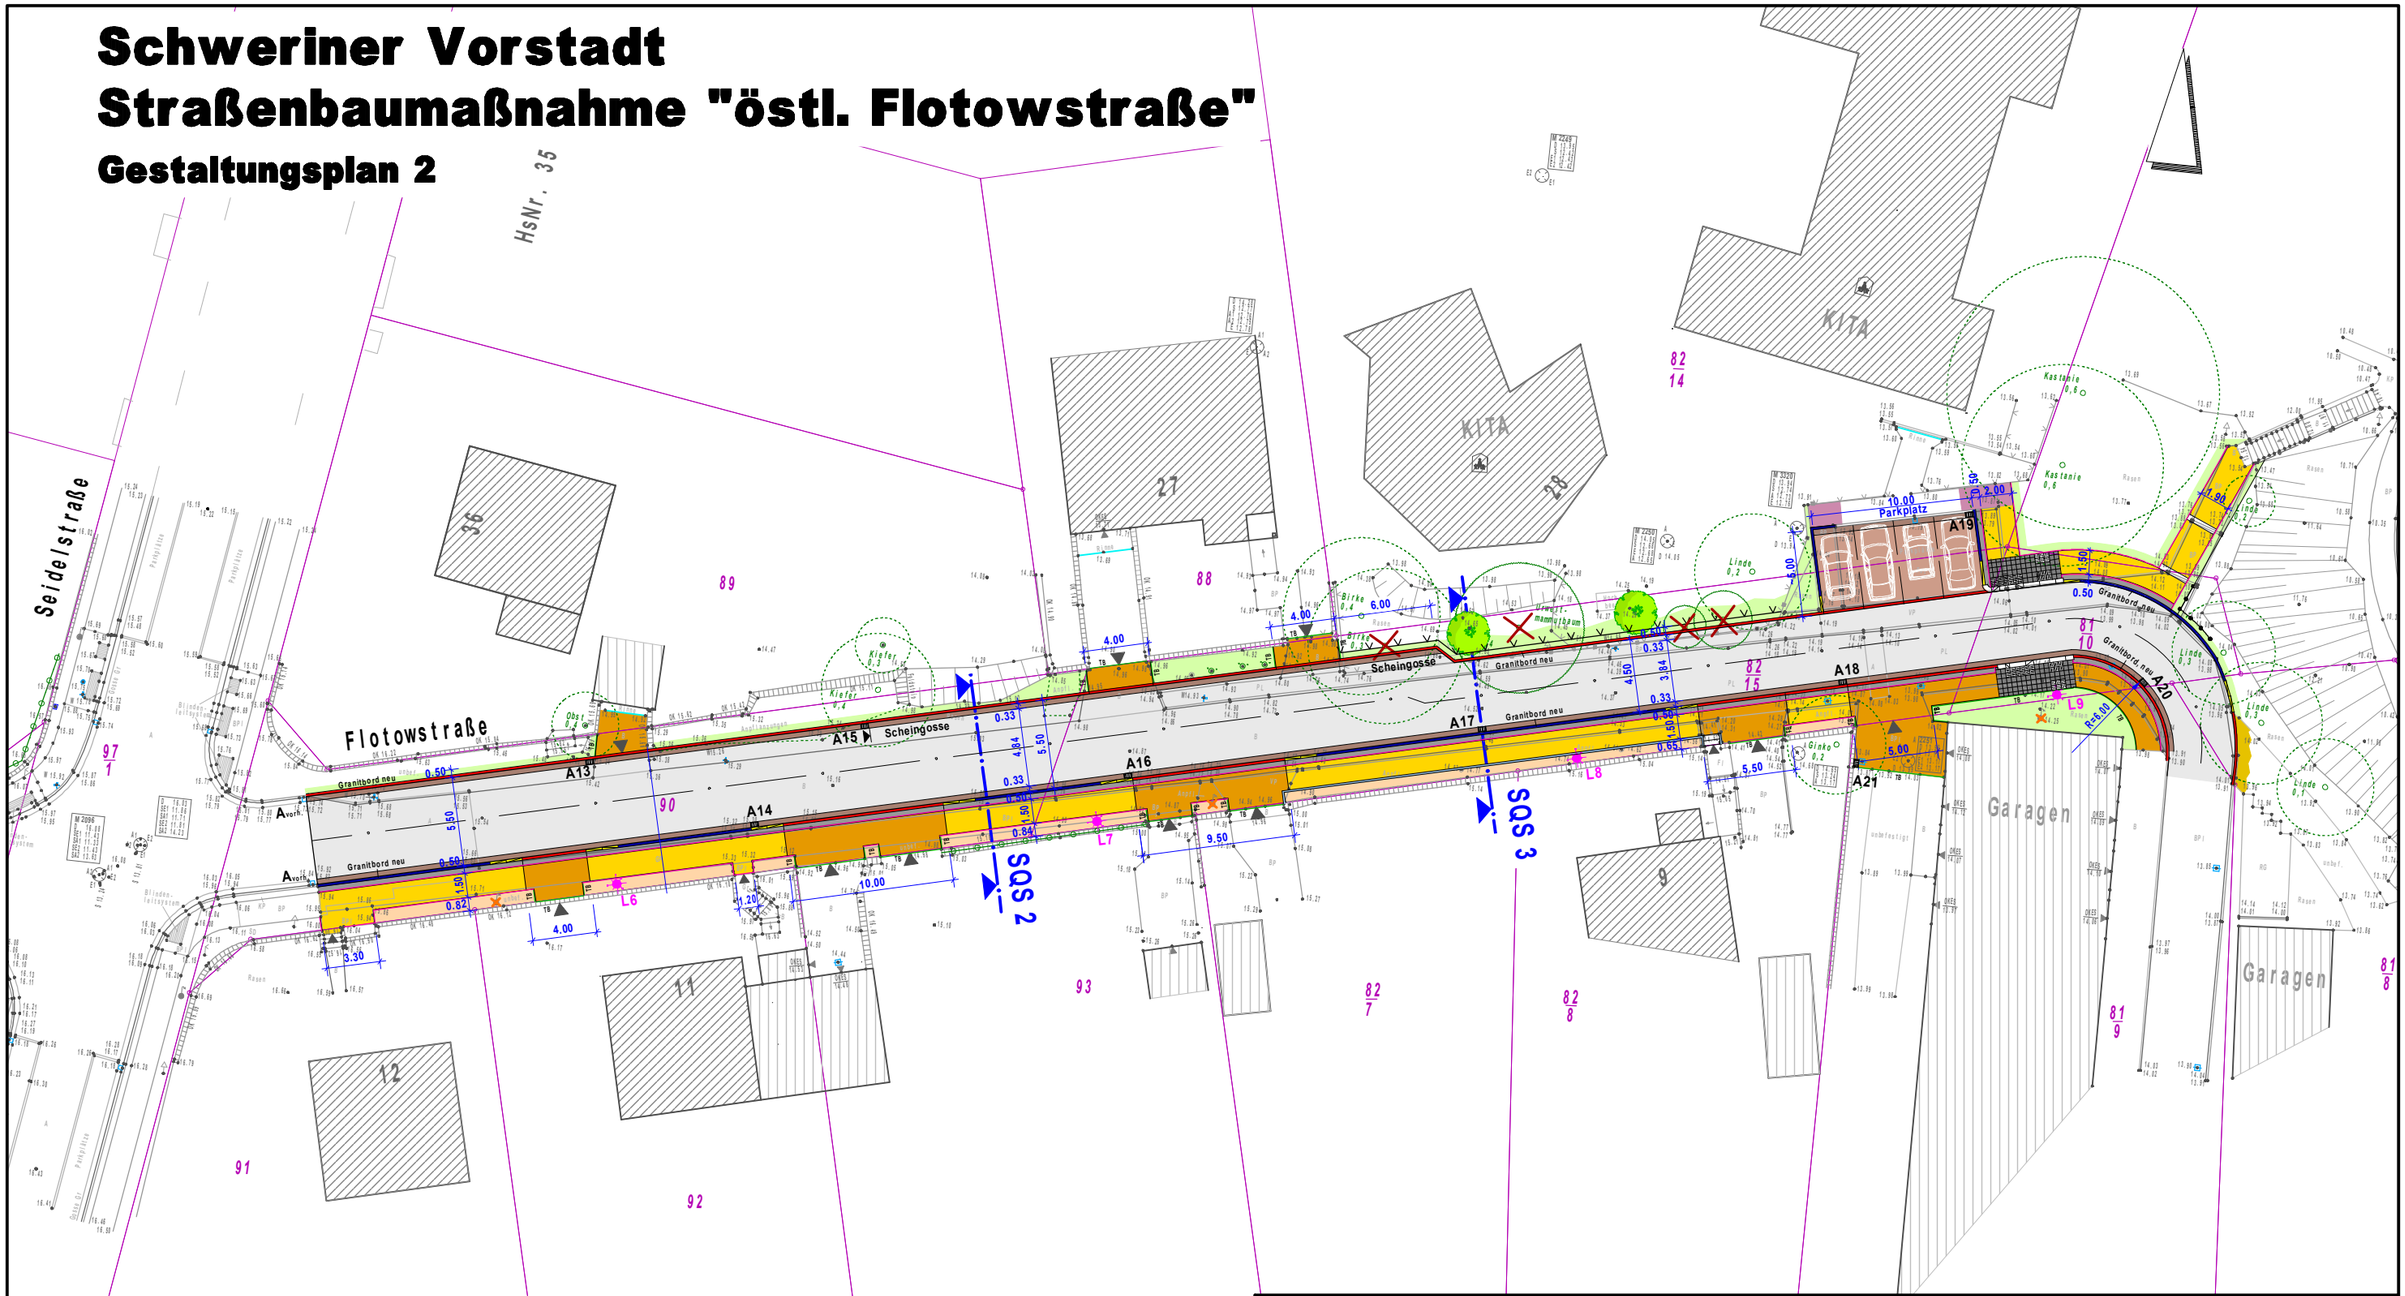

Legende

Fahrbahn/Parkplatz
Naturstein-Großpflaster, Granit bunt / grau, gebraucht, beigestellt, Passeverband

barrierefreier Übergang im Fahrbahnbereich
Naturstein-Reihenpflaster, kopfgesägt, gebundene Bauweise

zweizeilige Entwässerungsrinne
Naturstein-Gossenläufer in Betonbettung C20/25

Fahrbahn
Asphalt

Gehweg/Hauszugänge
Betonsteinpflaster (20x10x8 cm), grau, Querläuferverband

Grundstücksauffahrten
Betonsteinpflaster (20x10x8 cm), grau, Längsläuferverband

Bodenindikatoren an Querungsstellen
barrierefreie Fußgängerquerung

Schutzstreifen/Zwickelflächen
Mosaikpflaster, grau, gebraucht, beigestellt, gebundene Bauweise

Seitenstreifen zur Grundstücksseite
Granddecke, ungebundene Bauweise

Grünstreifen
Rasenansaat

Baumneupflanzung

vorh. Bäume roden

L1-9 **Straßenleuchte geplant**