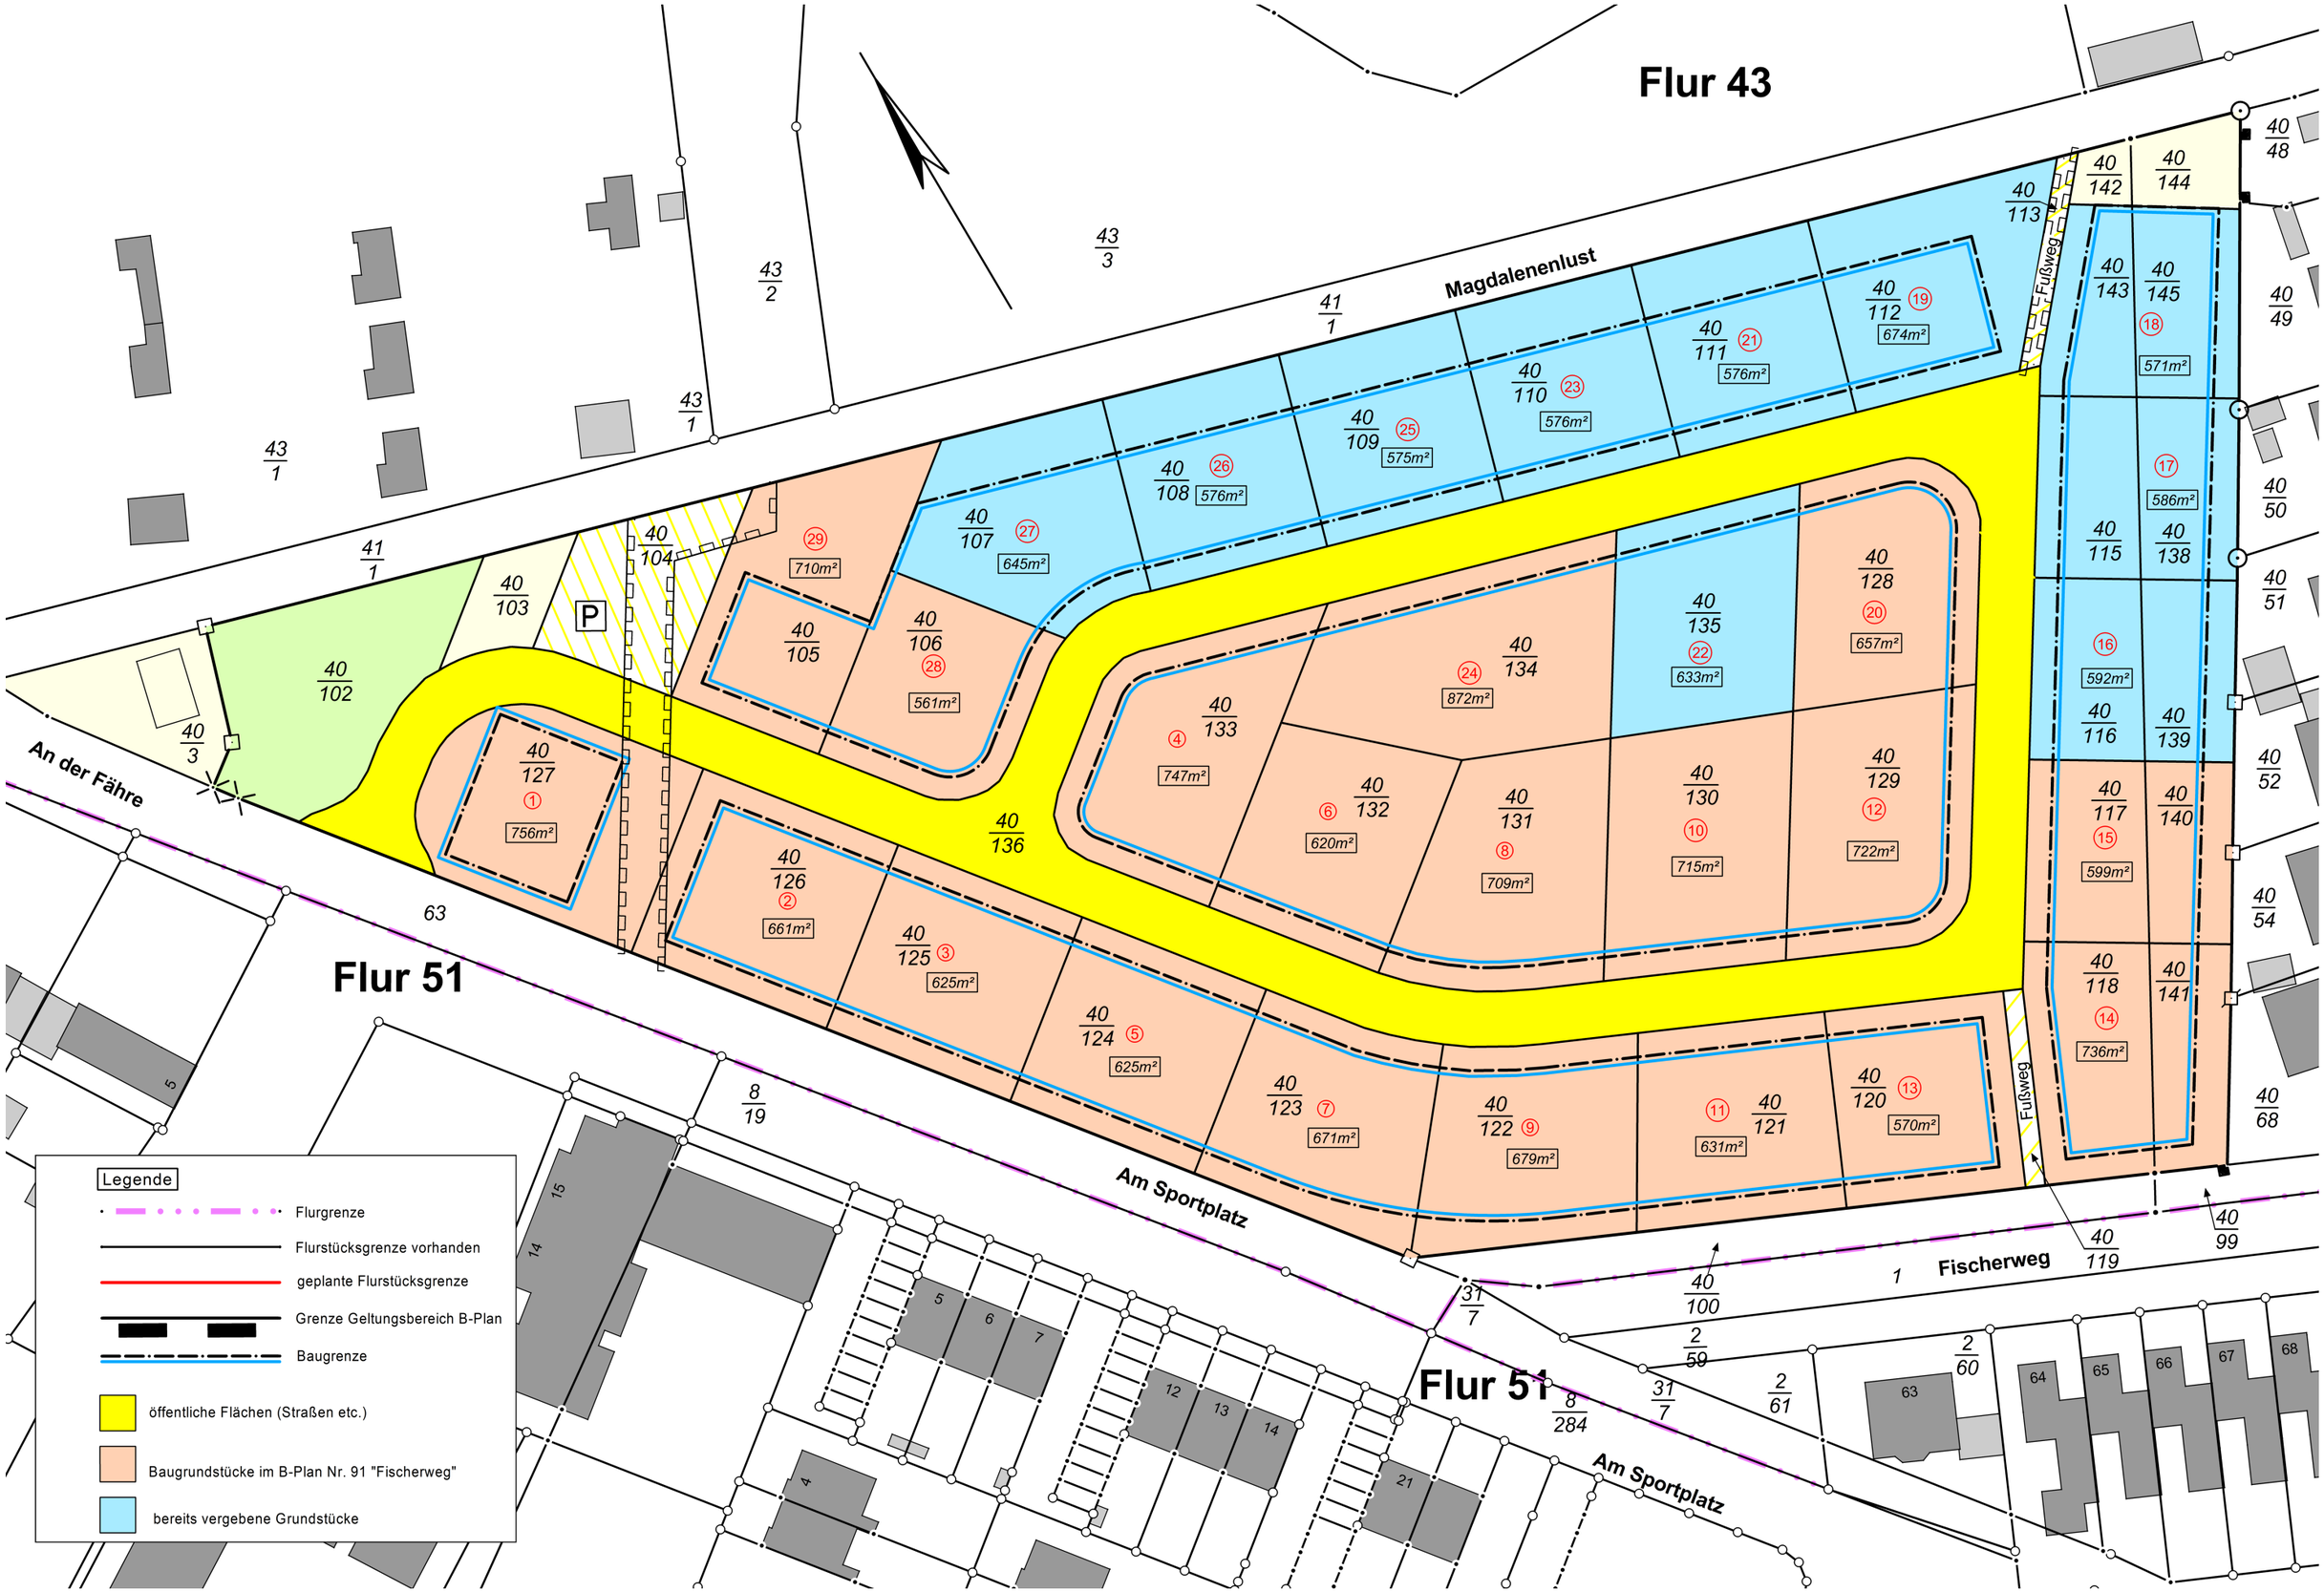
Flur 43
Flur 51
Flur 51
Magdalenenlust
An der Fähre
Am Sportplatz
Am Sportplatz
Fischerweg
Fußweg
Fußweg
P
Legende
Flurgrenze
Flurstücksgrenze vorhanden
geplante Flurstücksgrenze
Grenze Geltungsbereich B-Plan
Baugrenze
öffentliche Flächen (Straßen etc.)
Baugrundstücke im B-Plan Nr. 91 "Fischerweg"
bereits vergebene Grundstücke
40/127 ① 756m²
40/126 ② 661m²
40/125 ③ 625m²
40/124 ⑤ 625m²
40/123 ⑦ 671m²
40/122 ⑨ 679m²
40/121 ⑪ 631m²
40/120 ⑬ 570m²
40/119
40/133 ④ 747m²
40/132 ⑥ 620m²
40/131 ⑧ 709m²
40/130 ⑩ 715m²
40/129 ⑫ 722m²
40/128 ⑳ 657m²
40/135 ㉒ 633m²
40/134 ㉔ 872m²
40/136
40/105 ㉙ 710m²
40/106 ㉘ 561m²
40/107 ㉗ 645m²
40/108 ㉖ 576m²
40/109 ㉕ 575m²
40/110 ㉓ 576m²
40/111 ㉑ 576m²
40/112 ⑲ 674m²
40/113
40/102
40/103
40/104
40/3
40/99
40/100
40/68
40/54
40/52
40/51
40/50
40/49
40/48
40/142
40/144
40/143
40/145 ⑱ 571m²
40/115
40/138
⑰ 586m²
⑯ 592m²
40/116
40/139
40/117 ⑮ 599m²
40/140
40/118 ⑭ 736m²
40/141
43/1
43/2
43/3
41/1
41/1
43/1
63
5
8/19
15
14
5
6
7
12
13
14
4
21
31/7
8/284
31/7
2/59
2/61
2/60
1
63
64
65
66
67
68