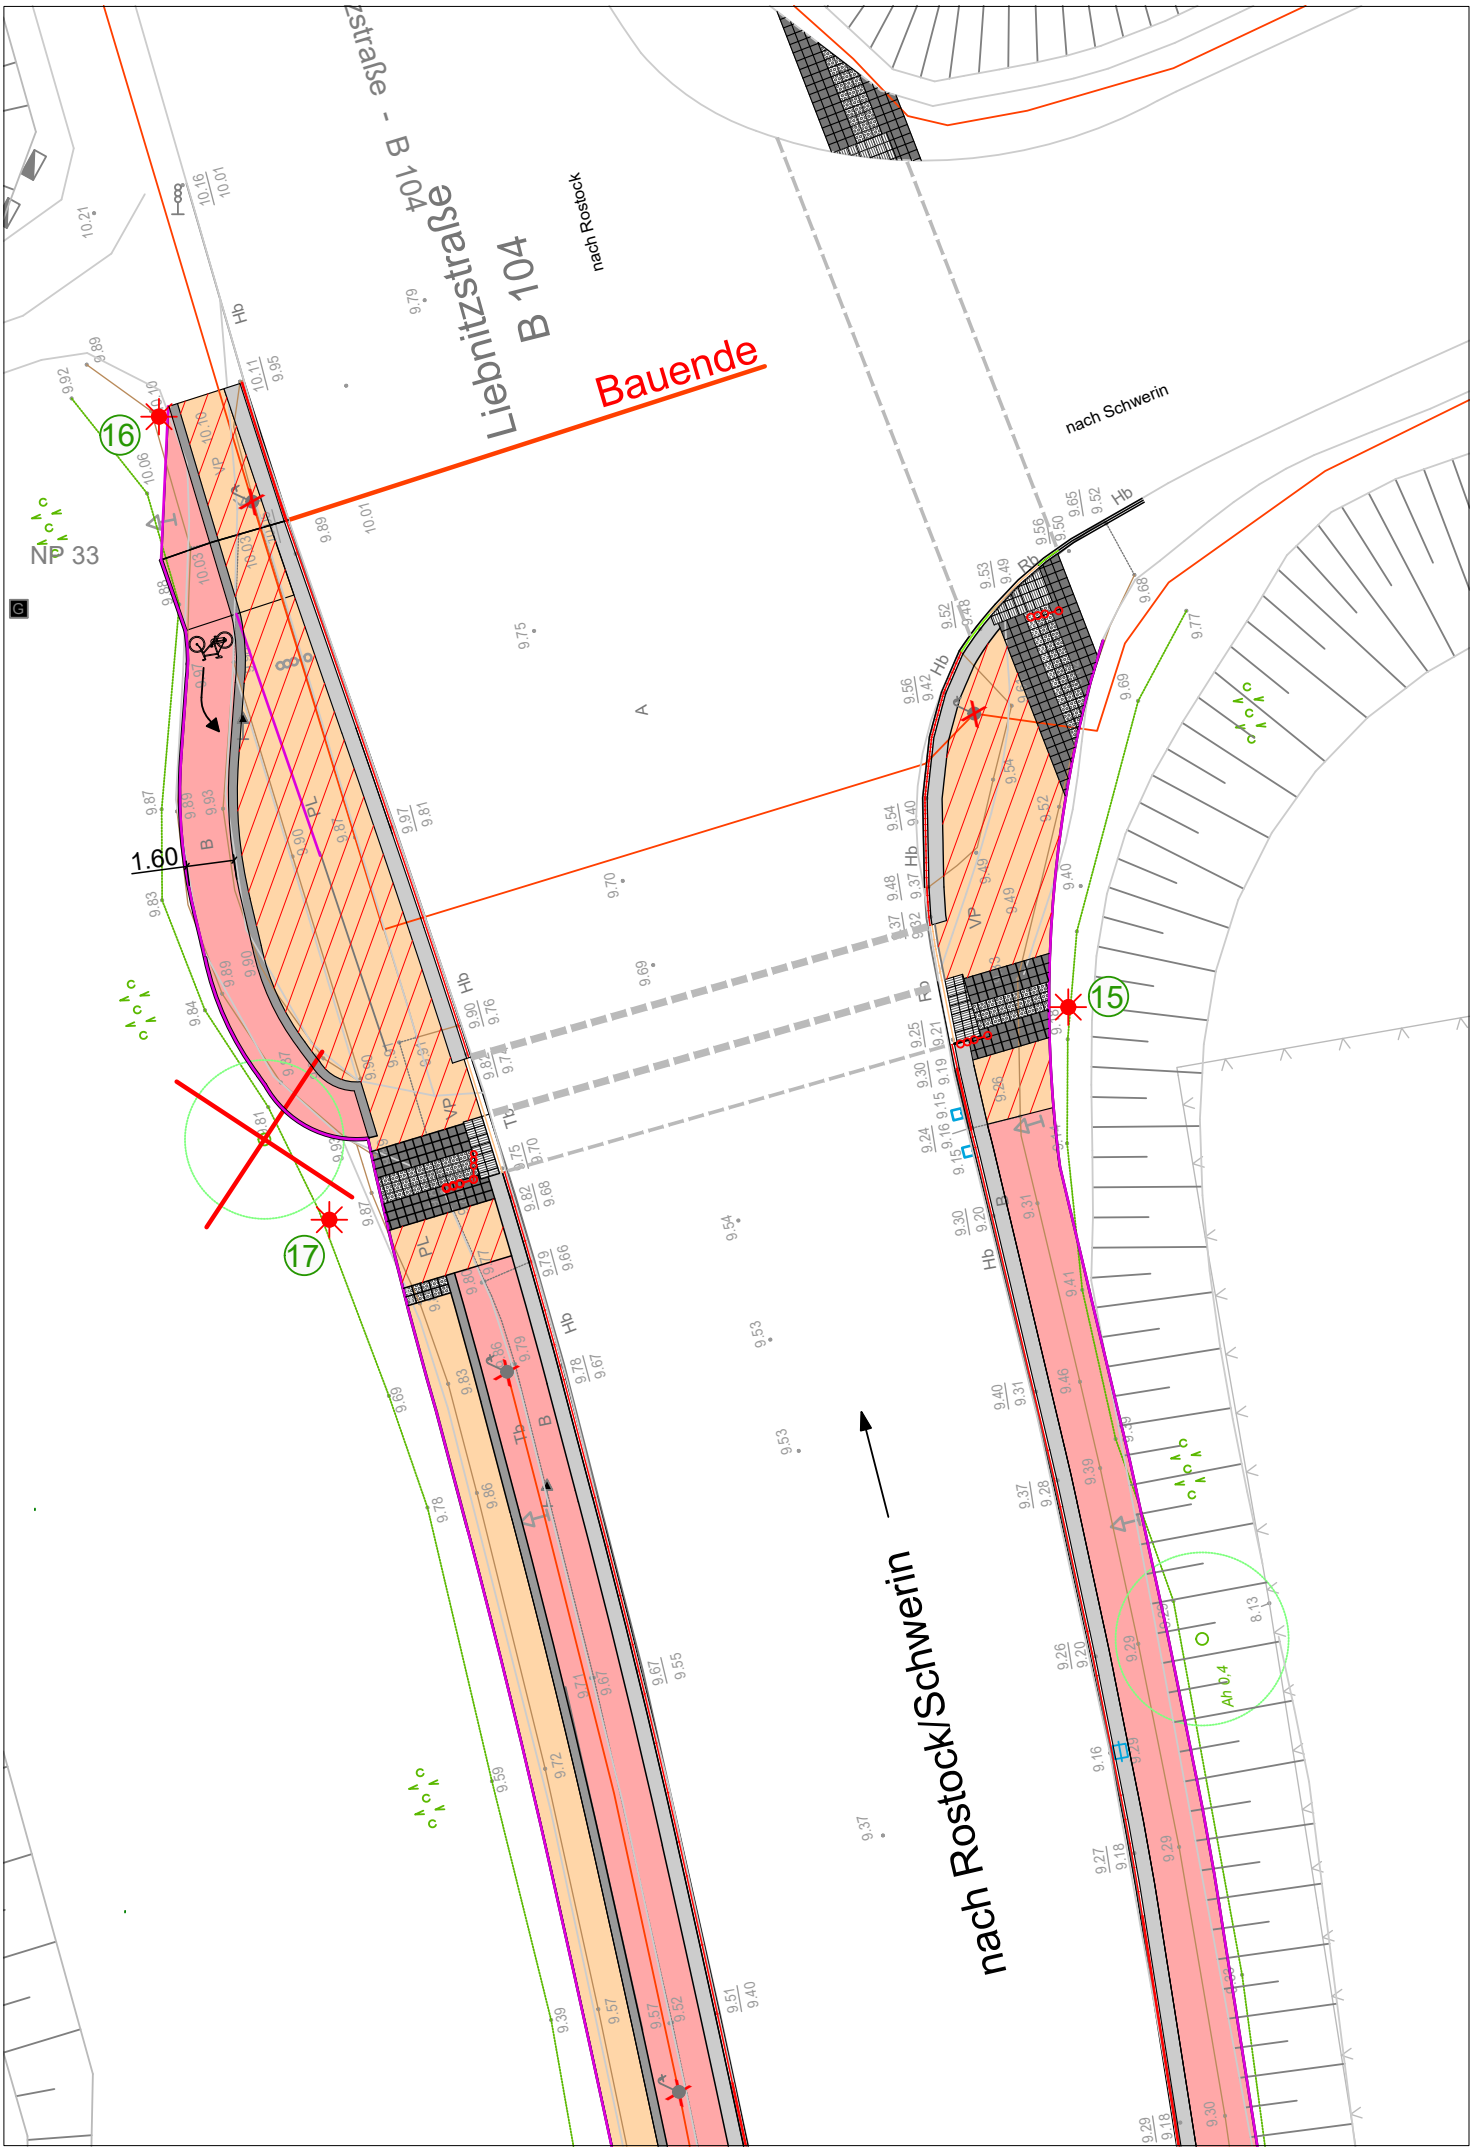
Liebnitzstraße
B 104
nach Rostock
Bauende
nach Schwerin
NP 33
16
17
15
1.60
nach Rostock/Schwerin