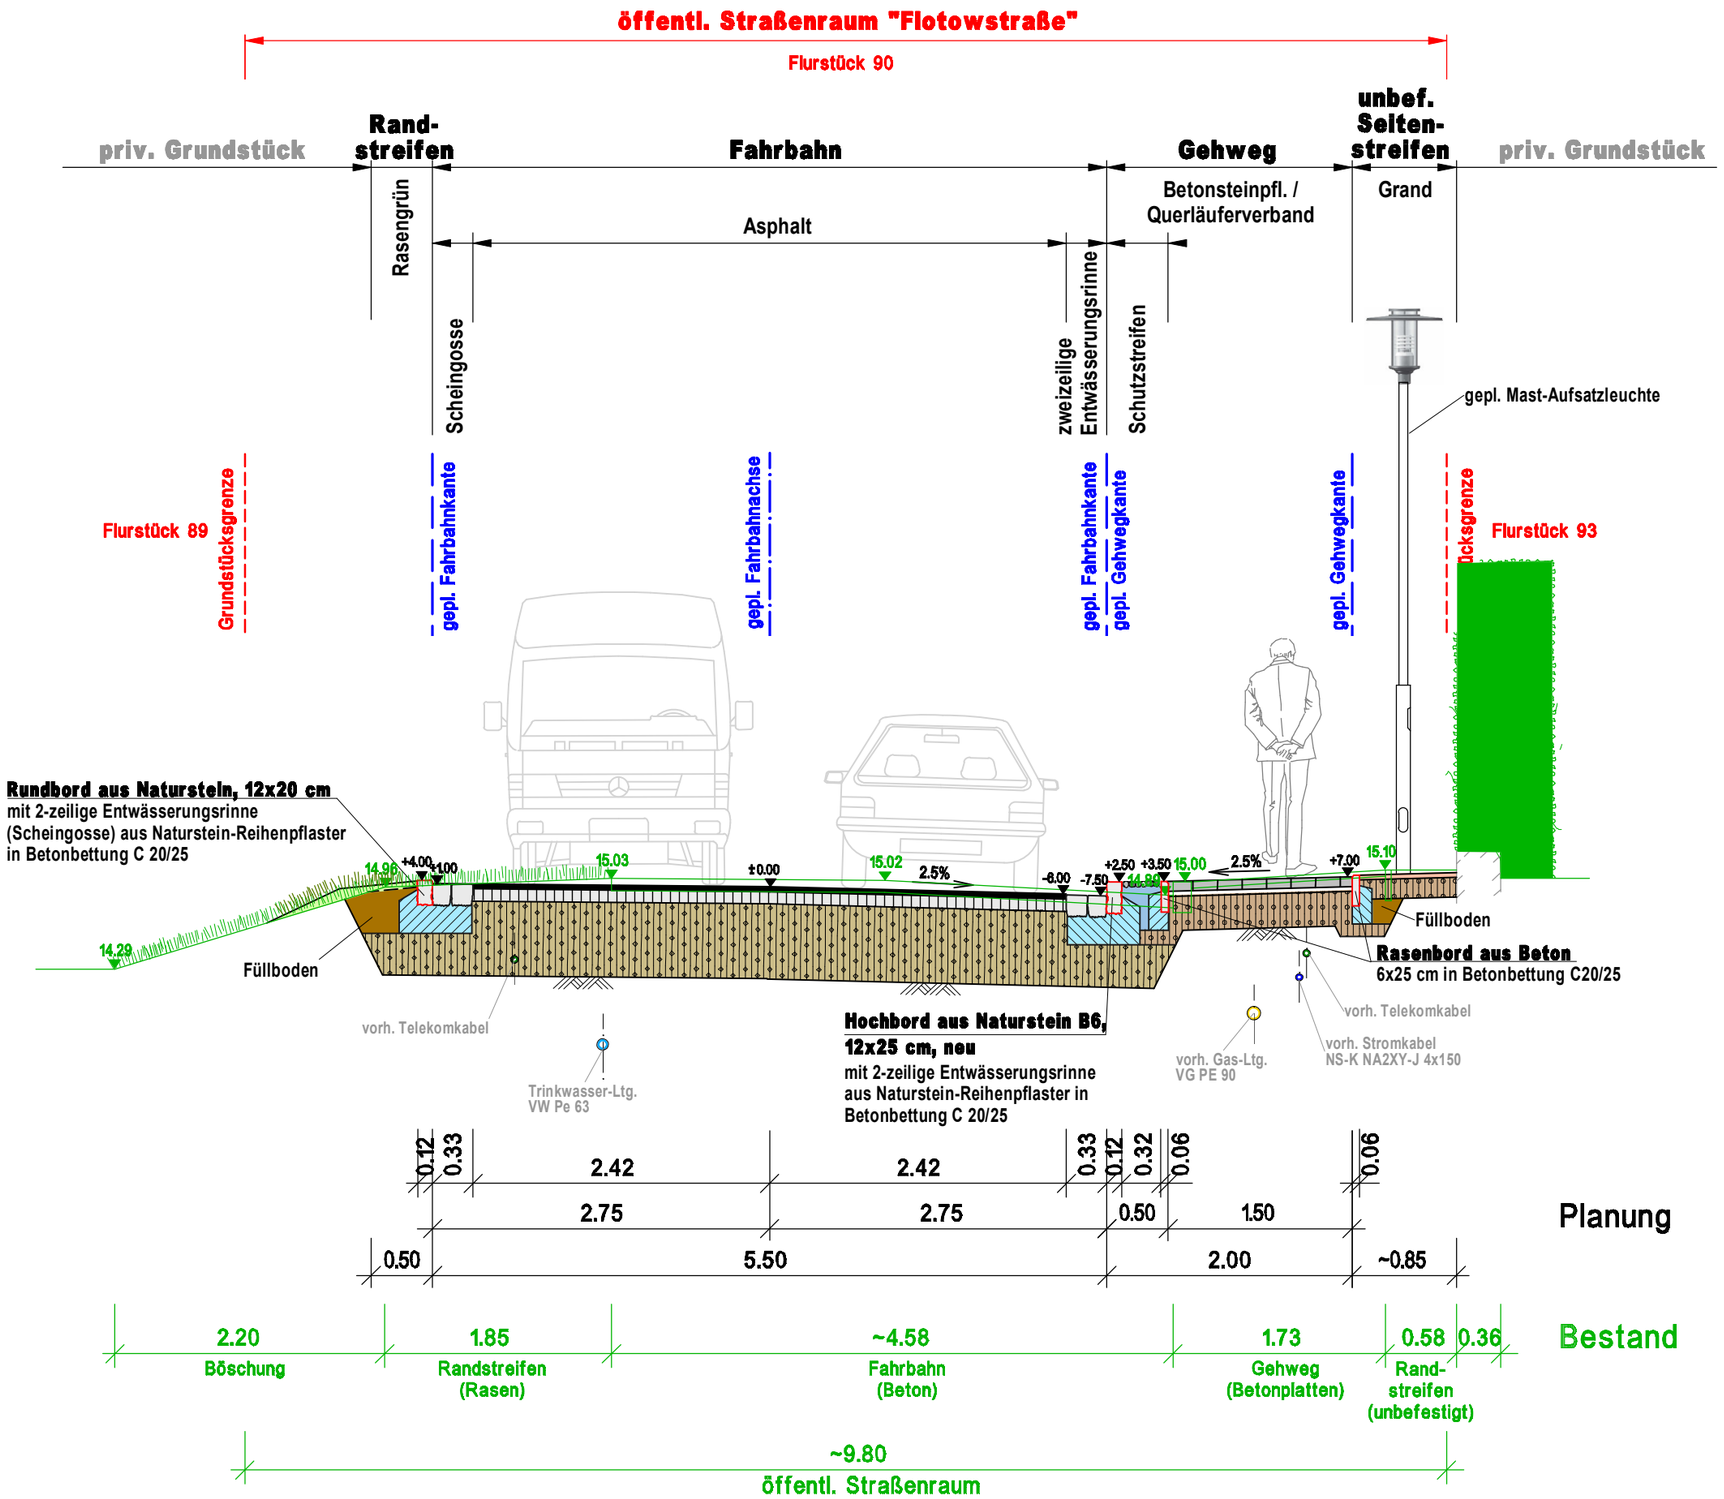Straßenquerschnitt 2 "Flotowstraße, östl."