


Ausbau Radweg Schöninselner Weg bis Pfahlweg Lageplan 2

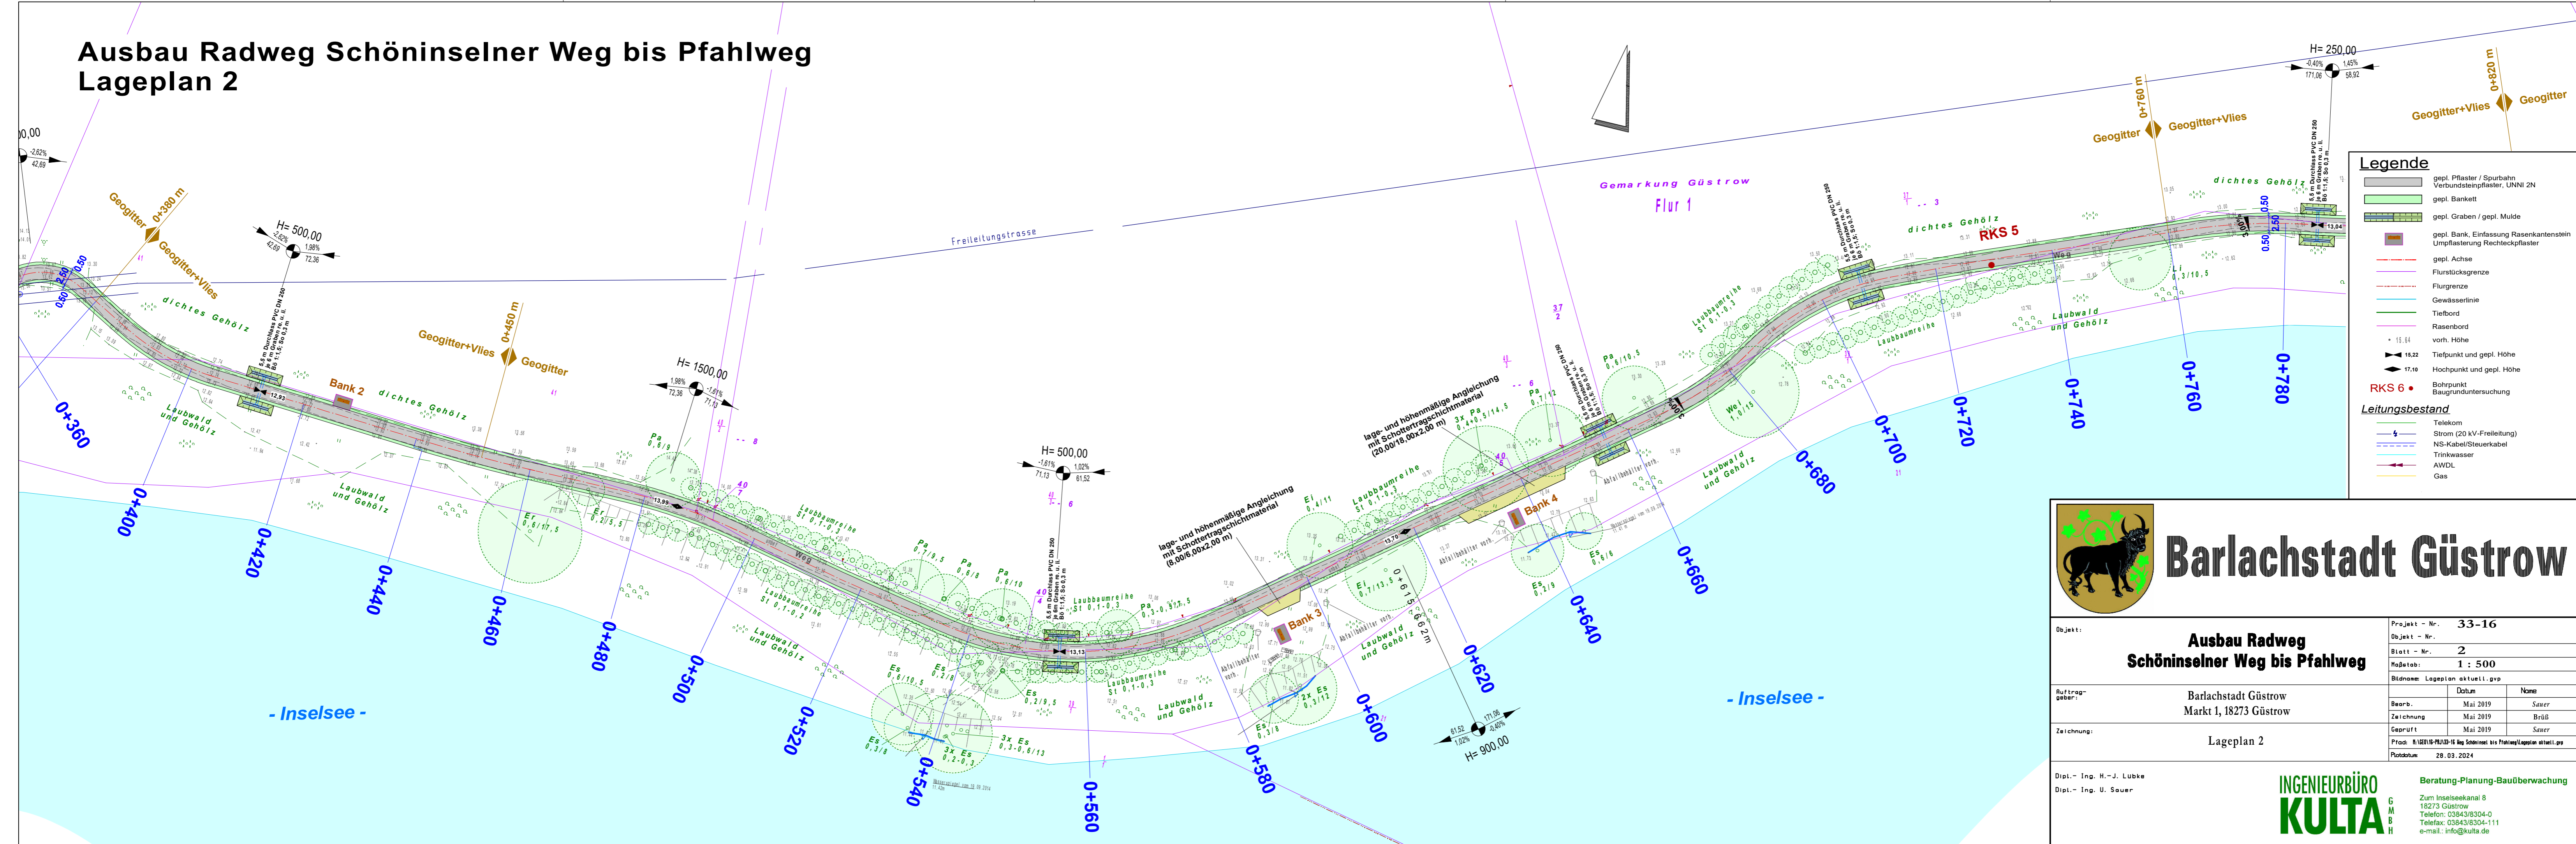

Legende

- gepl. Pflaster / Spurbahn Verbundsteinpflaster, UNNI 2N
- gepl. Bankett
- gepl. Graben / gepl. Mulde
- gepl. Bank, Einfassung Rasenkantenstein
- gepl. Achse
- Flurstücksgrenze
- Flurgrenze
- Gewässerslinie
- Tiefbord
- Rasenbord
- vorh. Höhe
- 15.22 Tiefpunkt und gepl. Höhe
- 17.10 Hochpunkt und gepl. Höhe
- RKS 6 • Bohrpunkt Baugrunduntersuchung

Leitungsbestand

- Telekom
- Strom (20 kV-Freileitung)
- NS-Kabel/Steuerkabel
- Trinkwasser
- AWDL
- Gas

Barlachstadt Güstrow

Objekt:	Ausbau Radweg Schöninselner Weg bis Pfahlweg		
Projekt - Nr.:	33-16		
Objekt - Nr.:	2		
Blatt - Nr.:	2		
Maßstab:	1 : 500		
Blattname:	Lageplan aktuell.gxp		
Auftraggeber:	Barlachstadt Güstrow	Datum:	Mai 2019
	Markt 1, 18273 Güstrow	Name:	Sauer
Zeichnung:	Lageplan 2	Geprüft:	Mai 2019
		Sauer	
Projektdatum:		28.03.2024	

Dipl.- Ing. H.-J. Lubke
Dipl.- Ing. U. Sauer

INGENIEURBÜRO KULTA

Beratung-Planung-Bauüberwachung
Zum Inseesekanal 8
18273 Güstrow
Telefon: 03843/8304-0
Telefax: 03843/8304-111
e-mail: info@kulta.de

Die zeichnerischen Unterlagen bleiben Eigentum des Ingenieurbüros, dürfen ohne Rücksprache nicht vervielfältigt und weitergegeben werden.