


Ausbau Radweg Schöninselner Weg bis Pfahlweg Lageplan 3

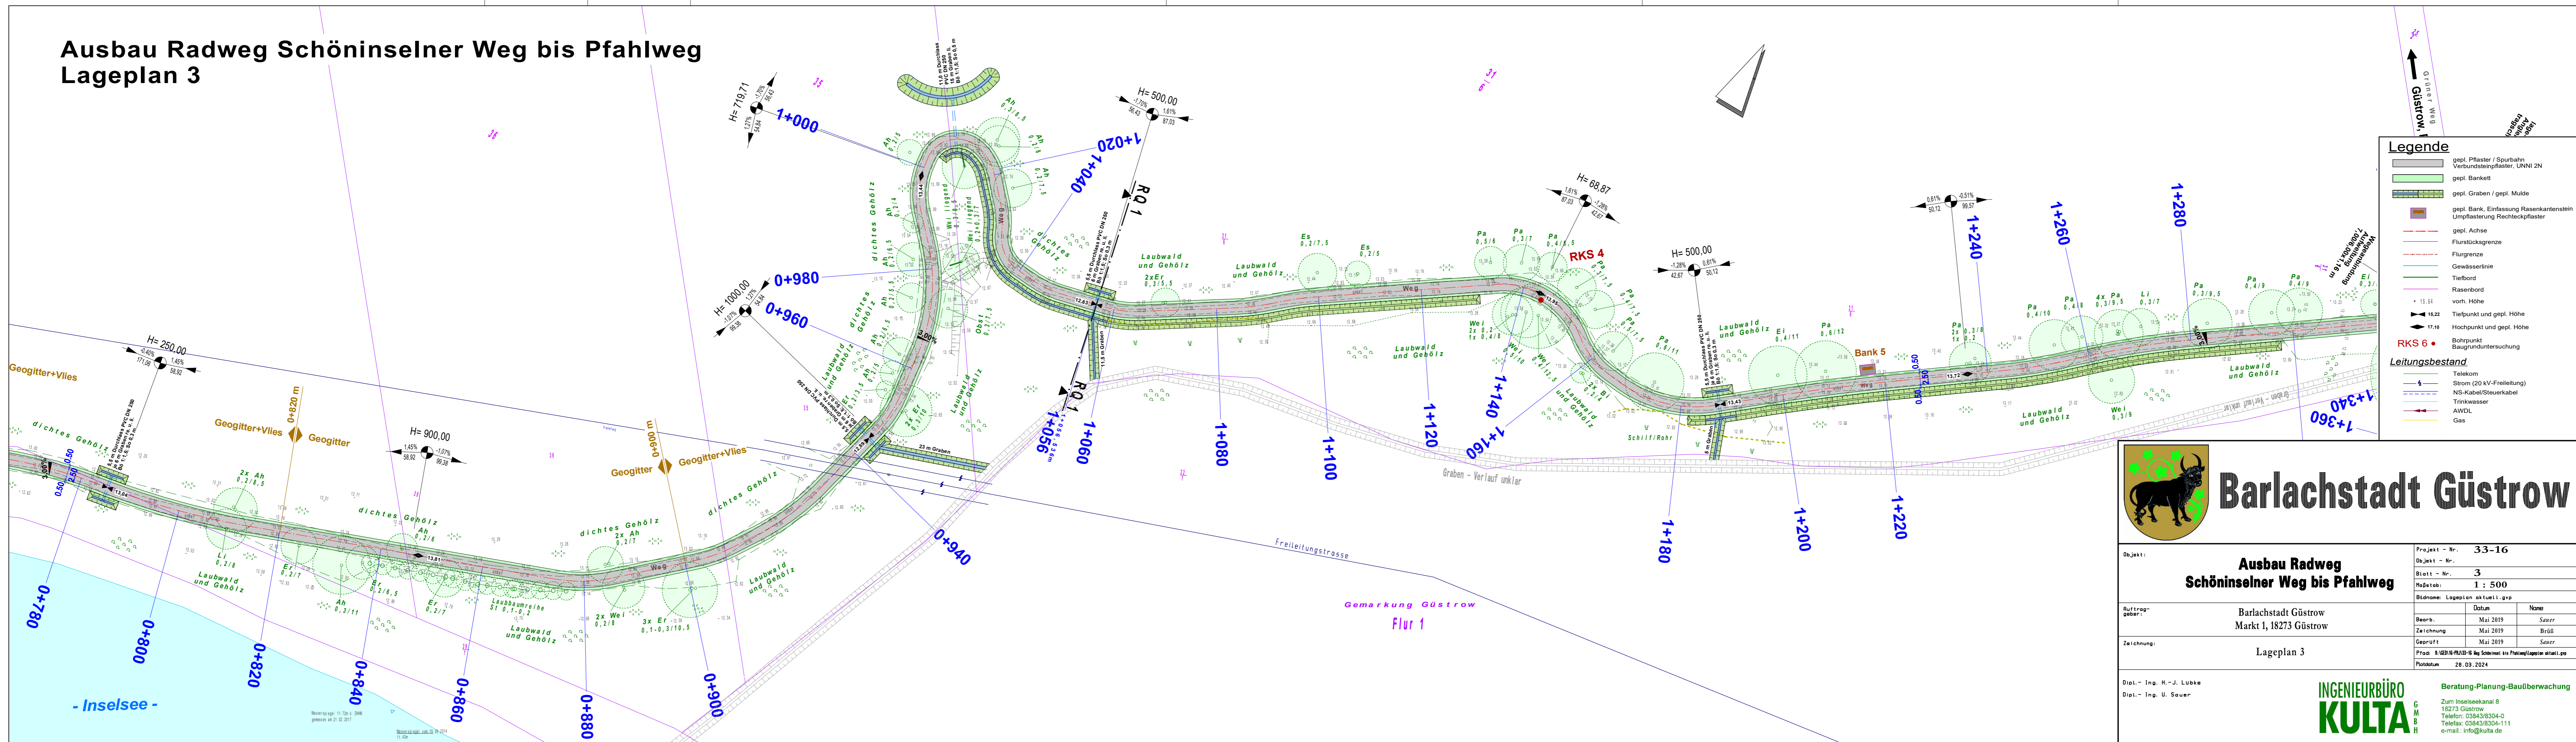

Legende

- gepl. Pflaster / Spurbahn
Verbundsteinpflaster, UNNI 2N
- gepl. Bankett
- gepl. Graben / gepl. Mulde
- gepl. Bank, Einfassung Rasenkantenstein
Umplasterung Rechteckpflaster
- gepl. Achse
- Flurstücksgrenze
- Flurgrenze
- Gewässerslinie
- Tiefbord
- Rasenbord
- vorh. Höhe
- 15.22 Tiefpunkt und gepl. Höhe
- 17.10 Hochpunkt und gepl. Höhe
- RKS 6 • Bohrpunkt
Baugrunduntersuchung

Leitungsbestand

- Telekom
- Strom (20 kV-Freileitung)
- NS-Kabel/Steuerkabel
- Trinkwasser
- AWDL
- Gas



Objekt:	Ausbau Radweg Schöninselner Weg bis Pfahlweg		
Auftraggeber:	Barlachstadt Güstrow Markt 1, 18273 Güstrow		
Zeichnung:	Lageplan 3		
Projekt - Nr.:	33-16		
Objekt - Nr.:	3		
Blatt - Nr.:	1 : 500		
Maßstab:	1 : 500		
Bildname:	Lageplan aktuell.gvp		
Bearb.:	Mai 2019	Sauer	
Zeichnung:	Mai 2019	Brüb	
Geprüft:	Mai 2019	Sauer	
Prod.:	H:\VEER\PRJ\33-16_Schöninsel bis Pfahlweg\Lageplan aktuell.gvp		
Plotdatum:	28.03.2024		

Dipl.- Ing. H.-J. Lubke
Dipl.- Ing. U. Sauer

INGENIEURBÜRO KULTA

Zum Inseleekanal 8
18273 Güstrow
Telefon: 03843/8304-0
Telefax: 03843/8304-111
e-mail: info@kulta.de

Beratung-Planung-Bauüberwachung

Die zeichnerischen Unterlagen bleiben Eigentum des Ingenieurbüros, dürfen ohne Absprache nicht vervielfältigt und weitergegeben werden.